



POHLED JIŽNÍ

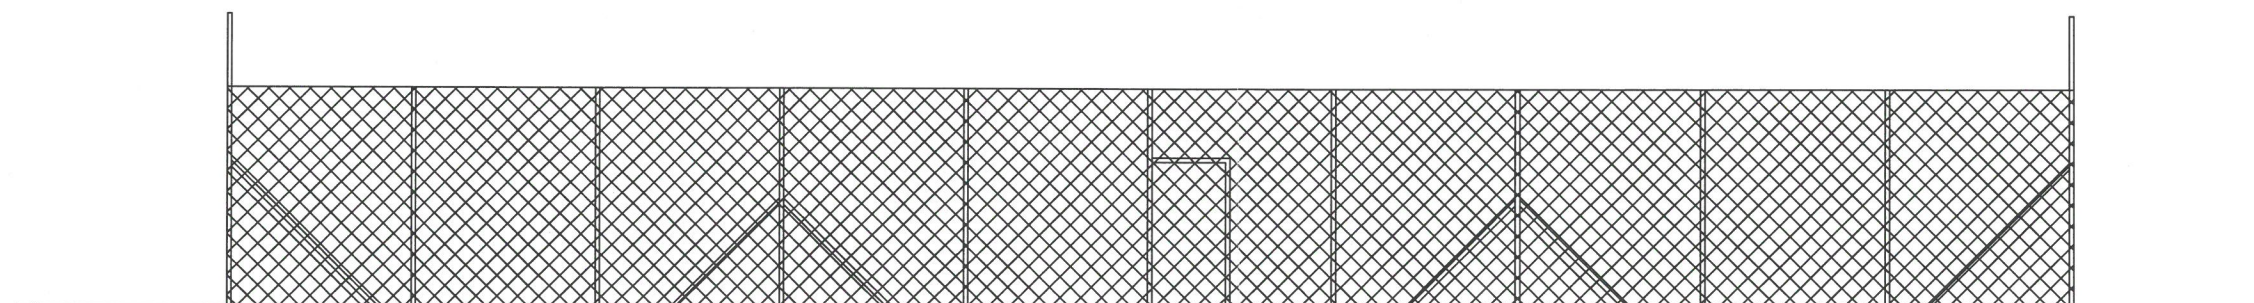

POHLED SEVERNÍ

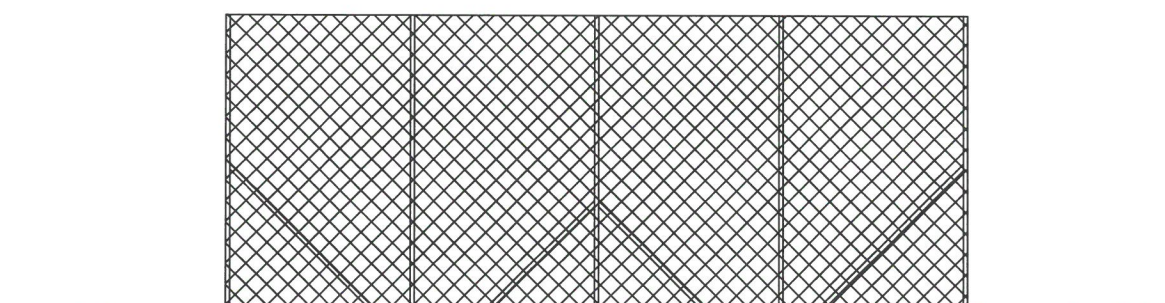

POHLED VÝCHODNÍ A ZÁPADNÍ

Vedoucí projektu Petr MAKARIUS		Zodp. projektant částí Petr MAKARIUS	
Kraj : Ústecký		StÚ : Louny	
Investor : obec Veltěže, Perucká 73, 440 01 Veltěže			
Akce : VÍCEÚČELOVÉ SPORTOVNÍ HRŠTĚ na p.č. 968/78 a 968/79, v k.ú. Veltěže			
Obsah : POHLEDY			
Petr MAKARIUS U hřiště 280, Dobroměřice 440 01, Louny 1 IČO : 445 36 429 TEL : 776 585 708 ČKAIT : 0401585 email : pmakarius@seznam.cz			
Formát		2A4	
Datum		III/2016	
Účel		DSP	
Číslo zakázky		07/2016	
Archivní číslo			
Měřítko		Číslo výkr.	
1:100		D.3	